


Gornau OT Witzschdorf

Sperrung voraussichtl. bis 31.05.2022

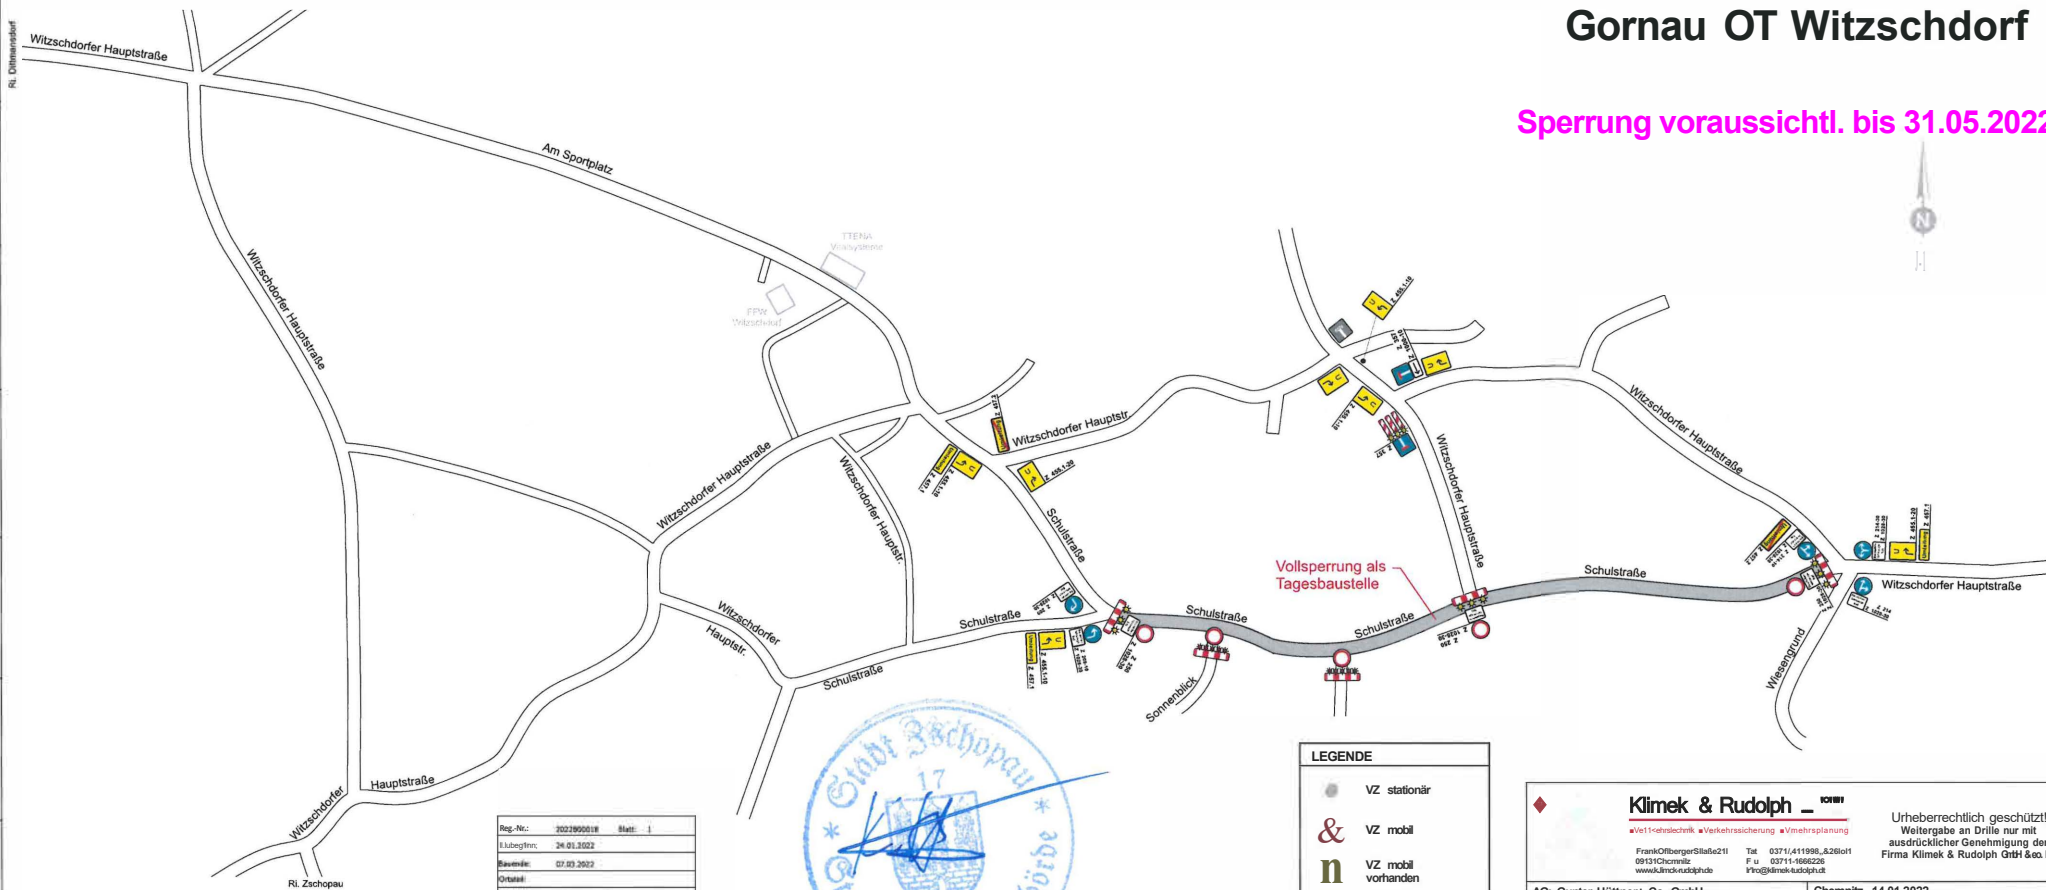

Reg.-Nr.:	202200016	Blatt:	1
Erlaubnis-Nr.:	24.01.2022		
Bauweise:	07.01.2022		
Ortsteil:	Gornau OT Witzschdorf		
Ortsstraße:	Schulstraße		
Firma:	Günter Hüttner & Co. GmbH		
	Maurermeister, Ing.		

LEGENDE	
	VZ stationär
	VZ mobil
	VZ mobil vorhanden
	Arbeitsstelle

Klimek & Rudolph

Verkehrszeichen • Verkehrssicherung • Verkehrsplanung

Frankfurter Straße 211 | Tel. 0371/411998-620011
 09131 Chemnitz | Fax 0371-1666226
 www.klimek-rudolph.de | E-Mail: info@klimek-rudolph.de

Urheberrechtlich geschützt!
 Weitergabe an Dritte nur mit
 ausdrücklicher Genehmigung der
 Firma Klimek & Rudolph GmbH & Co. KG

AG: Günter Hüttner & Co. GmbH
 BV: Breitbandausbau Schulstraße

Chemnitz, 14.01.2022
 Plan-Nr.: 034-01

Zeitraum: ab 24.01.2022