


TEIL A: PLANZEICHNUNG

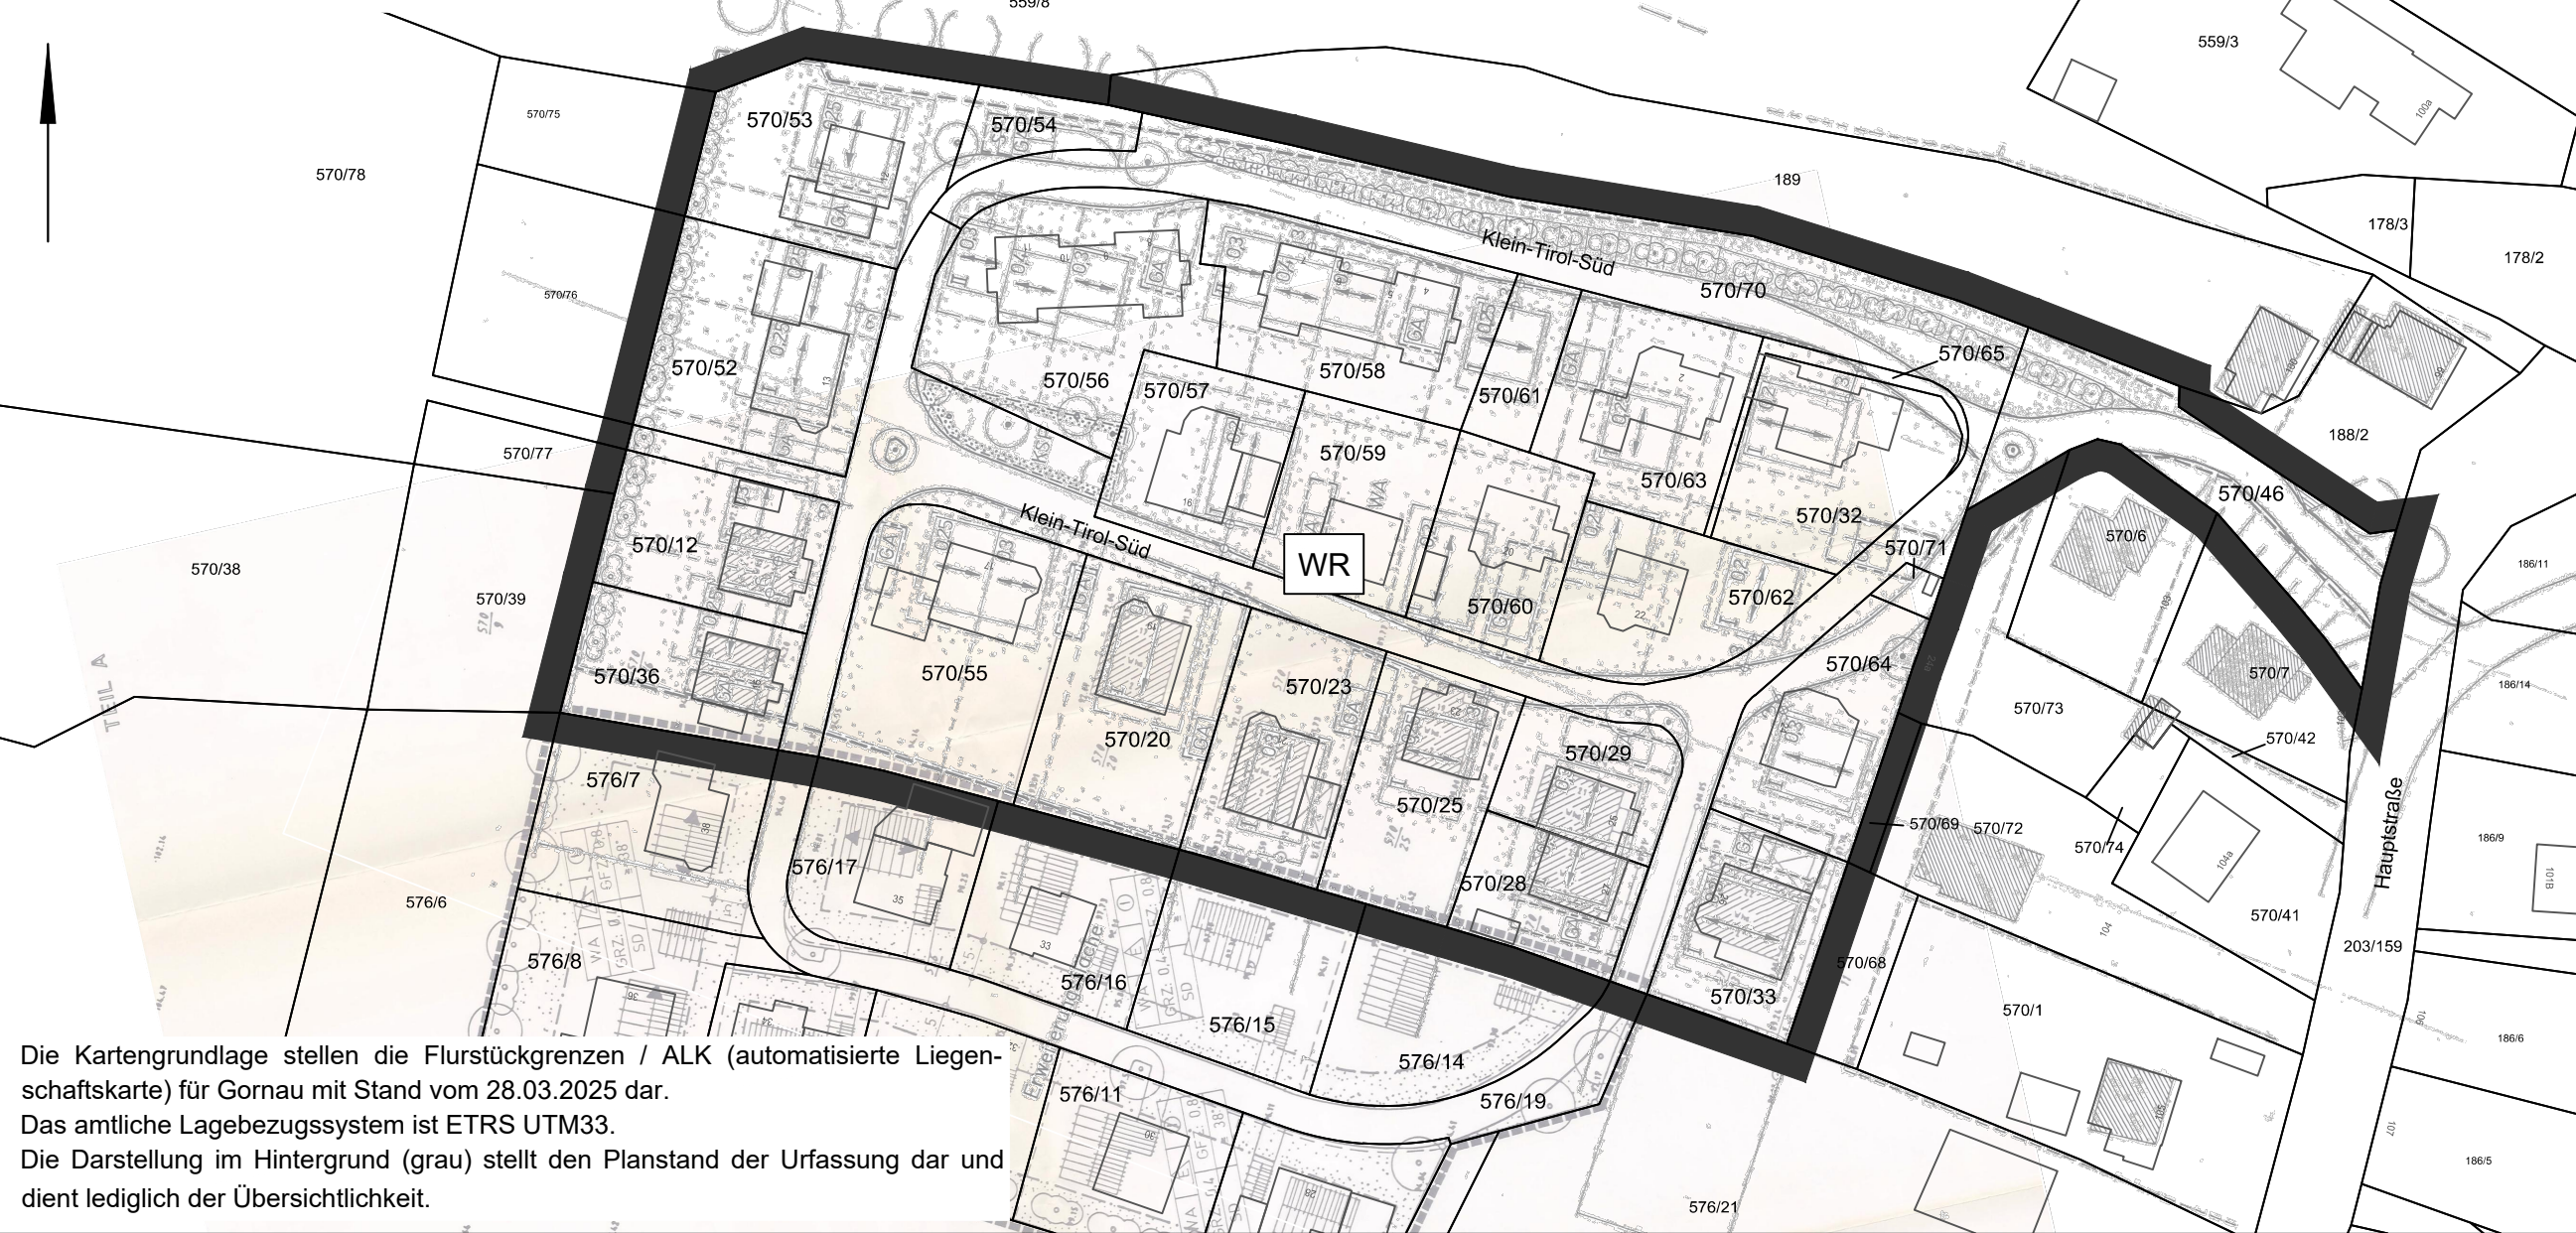

Die Kartengrundlage stellen die Flurstücksgrenzen / ALK (automatisierte Liegen-schaftskarte) für Gornau mit Stand vom 28.03.2025 dar.
Das amtliche Lagebezugssystem ist ETRS UTM33.
Die Darstellung im Hintergrund (grau) stellt den Planstand der Urfassung dar und dient lediglich der Übersichtlichkeit.

ZEICHENERKLÄRUNGEN:

I. Planzeichen nach Planzeichenverordnung

Art der baulichen Nutzung

WR Reines Wohngebiet
(§ 9 Abs. 1 Nr. 1 BauGB und § 3 BauNVO)

Sonstige Planzeichen

Grenze des räumlichen Geltungsbereichs der 1. Änderung des Bebauungsplanes
= 1. Änderung erfolgt über die Gesamtfläche des bisherigen
Geltungsbereiches (Urfassung) (§ 9 Abs. 7 BauGB)

II. Kartenzeichen

bestehende Flurstücksgrenzen

570/59 Flurstücksnummer

18 vorhandene Gebäude / Nebengebäude Bestand mit Hausnummern

TEIL B: TEXTTEIL:

I. Bauplanungsrechtliche Festsetzungen

Die textlichen Festsetzungen (Art und Maß der baulichen Nutzungen Nr. 2, Bauweise, Stellplätze, Grünordnung und Verkehr) sowie die damit verbundenen zeichnerischen Festsetzungen aus der Urfassung (Bekanntmachung am 15.06.1992) bleiben bestehen und gelten auch weiterhin.

Änderungsvermerk vom Oktober 2025

- Änderung der Art der baulichen Nutzung in Reines Wohngebiet (WR) - Festsetzung nach § 9 Abs. 1 Nr. 1 BauGB und § 3 BauNVO
- Es sind Nutzungen gemäß § 3 Abs. 1 BauNVO (Reine Wohngebiete dienen dem Wohnen) und Nutzungen gemäß § 3 Abs. 2 BauNVO (Nr. 1 - Wohngebäude sowie Nr. 2 - Anlagen zur Kinderbetreuung, die den Bedürfnissen der Bewohner des Gebiets dienen) zulässig.
- Es sind zudem Nutzungen gemäß § 3 Abs. 3 BauNVO ausnahmsweise zulässig (Nr. 1 - Läden und nicht störende Handwerksbetriebe, die zur Deckung des täglichen Bedarfs für die Bewohner des Gebiets dienen, sowie kleine Betriebe des Beherbergungsgewerbes sowie Nr. 2 - sonstige Anlagen für soziale Zwecke sowie den Bedürfnissen der Bewohner des Gebiets dienende Anlagen für kirchliche, kulturelle, gesundheitliche und sportliche Zwecke) zulässig.
- Aktualisierung / Fortschreibung der Rechtsgrundlagen

(Hinweis: Punkt 1 - 3 ersetzen die bisherigen textlichen Festsetzungen (Art und Maß der baulichen Nutzungen Nr. 1) aus der Urfassung)

II. Bauordnungsrechtliche Festsetzungen

Die textlichen Festsetzungen (Dachgestaltung und Ortsgestaltung) sowie die damit verbundenen zeichnerischen Festsetzungen aus der Urfassung (Bekanntmachung am 15.06.1992) bleiben bestehen und gelten auch weiterhin.

SATZUNG der Gemeinde Gornau über die 1. Änderung zum Bebauungsplan "Klein-Tirol-Süd":

Auf Grund des § 10 Baugesetzbuch (BauGB) i.d.F. der Bekanntmachung vom 03.11.2017 (BGBl. I S. 3634), das zuletzt durch Artikel 5 des Gesetzes vom 12.08.2025 (BGBl. 2025 I Nr. 189) geändert worden ist sowie nach § 89 der Sächsischen Bauordnung (SächsBO) i.d.F. der Bekanntmachung vom 11.05.2016 (SächsGVBl. S. 186), die zuletzt durch Artikel 1 des Gesetzes v. 01.03.2024 (SächsGVBl. S. 169) geändert worden ist, in Verbindung mit § 4 der Gemeindeordnung für den Freistaat Sachsen (SächsGemO) i.d.F. der Bekanntmachung vom 09.03.2018 (SächsGVBl. S. 62), die zuletzt durch Artikel 15 des Gesetzes vom 27.06.2025 (SächsGVBl. S. 285) geändert worden ist, wird nach Beschlussfassung durch den Gemeinderat der Gemeinde Gornau am bestehend aus der Planzeichnung (Teil A) und dem Textteil (Teil B) erlassen.

Gornau, Nico Wollnitzke
Bürgermeister Siegel

VERFAHRENSVERMERKE:

- Aufstellungsbeschluss / Änderungsbeschluss
Die 1. Änderung zum Bebauungsplan wurde vom Gemeinderat am 28.04.2025 (Beschluss Nr. 58) beschlossen u. durch Veröffentlichung im Amtsblatt der Gemeinde Gornau „Amtsblatt Gornau“ (amtliches Verkündungsblatt) vom 07.05.2025 sowie auf der Internetseite ortsüblich bekannt gemacht.

Gornau, Nico Wollnitzke
Bürgermeister Siegel

- frühzeitige Beteiligung der Träger öffentlicher Belange Vorentwurf (§ 4 Abs. 1 BauGB)
Die von der Planung betroffenen Behörden und sonstigen Träger öffentlicher Belange sind mit Schreiben vom zur Abgabe einer Stellungnahme aufgefordert wurden.

Gornau, Nico Wollnitzke
Bürgermeister Siegel

- Veröffentlichung zum Vorentwurf (§ 3 Abs. 1 BauGB)
Die 1. Änderung zum Bebauungsplan, bestehend aus der Planzeichnung (Teil A), dem Textteil (Teil B) und der Begründung mit Umweltbericht, wird in der Zeit vom bis einschließlich auf der Internetseite der Gemeinde (.....) veröffentlicht sowie im Zentralen Internetportal des Landes (https://buergerbeteiligung.sachsen.de/portal/bplan/startseite) zugänglich gemacht. Weiterhin erfolgt eine frühzeitige Beteiligung der Öffentlichkeit in Form einer öffentlichen Auslegung der Unterlagen im Zuge der vorgenannten Veröffentlichungsfrist in der Gemeinde.
Die Veröffentlichung im Internet und die öffentliche Auslegung mit dem Hinweis, dass Stellungnahmen während der Veröffentlichungsfrist von jedermann elektronisch übermittelt werden sollen u. bei Bedarf auch auf anderem Weg schriftlich oder zur Niederschrift abgegeben werden können sowie das nicht fristgerecht abgegebene Stellungnahmen bei der Beschlussfassung unberücksichtigt bleiben können, wird durch Veröffentlichung auf der Internetseite der Gemeinde vom und im Amtsblatt der Gemeinde Gornau „Amtsblatt Gornau“ (amtliches Verkündungsblatt) vom ortsüblich bekannt gemacht.

Gornau, Nico Wollnitzke
Bürgermeister Siegel

- Der Gemeinderat hat am (Beschluss Nr.) den Entwurf der 1. Änderung zum Bebauungsplan beschlossen, zur Veröffentlichung im Internet und zur Auslegung bestimmt.

Gornau, Nico Wollnitzke
Bürgermeister Siegel

- Beteiligung der Träger öffentlicher Belange Entwurf (§ 4 Abs. 2 BauGB)
Die von der Planung betroffenen Behörden und sonstigen Träger öffentlicher Belange sind mit Schreiben vom zur Abgabe einer Stellungnahme aufgefordert wurden.

Gornau, Nico Wollnitzke
Bürgermeister Siegel

- Veröffentlichung zum Entwurf (§ 3 Abs. 2 BauGB)
Die 1. Änderung zum Bebauungsplan, bestehend aus der Planzeichnung (Teil A), dem Textteil (Teil B) und der Begründung mit Umweltbericht sowie den wesentlichen bereits vorliegenden umweltbezogenen Stellungnahmen, wird in der Zeit vom bis einschließlich auf der Internetseite der Gemeinde (.....) veröffentlicht sowie im Zentralen Internetportal des Landes (https://buergerbeteiligung.sachsen.de/portal/bplan/startseite) zugänglich gemacht. Weiterhin erfolgt eine Beteiligung der Öffentlichkeit in Form einer öffentlichen Auslegung der Unterlagen im Zuge der vorgenannten Veröffentlichungsfrist in der Gemeinde.
Die Veröffentlichung im Internet und die öffentliche Auslegung mit dem Hinweis, dass Stellungnahmen während der Veröffentlichungsfrist von jedermann elektronisch übermittelt werden sollen u. bei Bedarf auch auf anderem Weg schriftlich oder zur Niederschrift abgegeben werden können sowie das nicht fristgerecht abgegebene Stellungnahmen bei der Beschlussfassung unberücksichtigt bleiben können, wird durch Veröffentlichung auf der Internetseite der Gemeinde vom und im Amtsblatt der Gemeinde Gornau „Amtsblatt Gornau“ (amtliches Verkündungsblatt) vom ortsüblich bekannt gemacht.

Gornau, Nico Wollnitzke
Bürgermeister Siegel

- Abwägung Entwurf
Der Gemeinderat hat die vorgebrachten Stellungnahmen der Behörden und sonstiger Träger öffentlicher Belange sowie der Öffentlichkeit am (Beschluss Nr.) abgewogen.

Gornau, Nico Wollnitzke
Bürgermeister Siegel

- Satzungsbeschluss
Die 1. Änderung zum Bebauungsplan, bestehend aus Planzeichnung (Teil A) und Textteil (Teil B) wurde am (Beschluss Nr.) vom Gemeinderat als Satzung beschlossen. Die Begründung mit Umweltbericht wurde mit Beschluss des Gemeinderates vom (Beschluss Nr.) gebilligt.

Gornau, Nico Wollnitzke
Bürgermeister Siegel

- Die Bezeichnung und graphische Darstellung der Flurstücke betreffs ihrer Übereinstimmung mit der amtlichen Flurkarte wird mit Stand vom bestätigt.
Die Lagegenauigkeit der zeichnerischen Darstellung wird nicht bestätigt.

Landratsamt
Erzgebirgskreis
Annaberg-Buchholz, Referatsleiter/in Siegel

- Die Genehmigung der Bebauungsplansatzung zur 1. Änderung bestehend aus Planzeichnung (Teil A) und Textteil (Teil B) wurde mit Verfügung des Landratsamtes Erzgebirgskreis vom (Aktenzeichen) erteilt.

Gornau, Nico Wollnitzke
Bürgermeister Siegel

- Ausfertigungsvermerk
Die 1. Änderung zum Bebauungsplan, bestehend aus Planzeichnung (Teil A) und Textteil (Teil B) wird hiermit ausgefertigt.

Gornau, Nico Wollnitzke
Bürgermeister Siegel


- Bekanntmachung Genehmigung (§ 10 Abs. 3 BauGB)
Die Erteilung der Genehmigung zur 1. Änderung des Bebauungsplanes durch den Gemeinderat sowie die Internetseite der Gemeinde und die Stelle bei der der Plan auf Dauer während der Sprechzeiten von jedermann eingesehen werden kann und über den Inhalt Auskunft zu erteilen ist, sind am im Amtsblatt der Gemeinde Gornau „Amtsblatt Gornau“ (amtliches Verkündungsblatt) auf der Internetseite ortsüblich bekannt gemacht worden.
Die in Kraft getretene 1. Änderung zum Bebauungsplan soll ebenfalls in das Zentrale Internetportal des Landes Sachsen eingestellt werden und soll dort für jedermann einsehbar sein.
In der Bekanntmachung ist auf die Geltendmachung der Verletzungen der Verfahrensvorschriften und Formschriften und von Mängeln der Abwägung sowie auf die Rechtsfolgen (§215 Abs. 2 BauGB) und weiter auf die Fälligkeit und das Erlöschen von Entschädigungsansprüchen nach §44 Bau GB hingewiesen worden.
Nach § 4 Abs. 4 Satz 1 der Gemeindeordnung für den Freistaat Sachsen (SächsGemO) gelten Satzungen, die unter Verletzung von Verfahrens- oder Formvorschriften zustande gekommen sind, ein Jahr nach ihrer Bekanntmachung als von Anfang an gültig zustande gekommen.
Die Satzung ist mit der ortsüblichen Bekanntmachung in Kraft getreten.
Die Satzung wird dem Landratsamt Erzgebirgskreis angezeigt.

Gornau, Nico Wollnitzke
Bürgermeister Siegel

RECHTSGRUNDLAGEN:

Diese Bauleitplanung ist auf der Basis nachfolgend beschriebener Rechtsgrundlagen erarbeitet und im Verfahren behandelt worden:

- Baugesetzbuch** (BauGB) i.d.F. der Bekanntmachung vom 03.11.2017 (BGBl. I S. 3634), das zuletzt durch Artikel 5 des Gesetzes vom 12.08.2025 (BGBl. 2025 I Nr. 189) geändert worden ist
- Umwelt-Rechtsbehelfsgesetz** (UmwRG) i.d.F. der Bekanntmachung vom 23.08.2017 (BGBl. I S. 3290), das durch Artikel 14b des Gesetzes vom 22.12.2023 (BGBl. 2023 I Nr. 405) geändert worden ist
- Raumordnungsgesetz** (ROG) vom 22.12.2008 (BGBl. I S. 2986), das zuletzt durch Art. 7 des Gesetzes vom 12.08.2025 (BGBl. 2025 I Nr. 189) geändert worden ist
- Verordnung über die bauliche Nutzung der Grundstücke - Baunutzungsverordnung** (BauNVO) i.d.F. der Bekanntmachung vom 21.11.2017 (BGBl. I S. 3786), die zuletzt durch Artikel 2 des Gesetzes vom 03.07.2023 (BGBl. 2023 I Nr. 176) geändert worden ist
- Verordnung über die Ausarbeitung der Bauleitpläne und über die Darstellung des Planinhalts - Planzeichenverordnung** (PlanZV) v. 18.12.1990 (BGBl. 1991 I S. 58), die zuletzt durch Art. 6 des Gesetzes v. 12.08.2025 (BGBl. 2025 I Nr. 189) geändert worden ist
- Sächsische Bauordnung** (SächsBO) i.d.F. der Bekanntmachung vom 11.05.2016 (SächsGVBl. S. 186), die zuletzt durch Artikel 1 des Gesetzes v. 01.03.2024 (SächsGVBl. S. 169) geändert worden ist
- Sächsische Gemeindeordnung** (SächsGemO) i.d.F. der Bekanntmachung v. 09.03.2018 (SächsGVBl. S. 62), die zuletzt durch Artikel 15 des Gesetzes vom 27.06.2025 (SächsGVBl. S. 285) geändert worden ist
- Landesplanungsgesetz** (SächsLPiG) vom 11.12.2018 (SächsGVBl. S. 706), das zuletzt durch Artikel 1 des Gesetzes vom 10.09.2025 (SächsGVBl. S. 350) geändert worden ist
- Landesentwicklungsplan Sachsen** (LEP 2013) v. 14.08.2013 (SächsGVBl. S. 582), verbindlich seit 31.08.2013
- Regionalplan Region Chemnitz 2024** - i. d. F. der Bekanntmachung vom 23.01.2025 (SächsABl. 04/2025) und des Abtrennungs- u. Beitrittsbeschlusses vom 11.04.2024 zum Genehmigungsbescheid d. Staatsministeriums für Regionalentwickl. vom 22.02.2024
- Bundesnaturschutzgesetz** (BNatSchG) vom 29.07.2009 (BGBl. I S. 2542), das zuletzt durch Artikel 48 des Gesetzes v. 23.10.2024 (BGBl. 2024 I Nr. 323) geändert worden ist
- Sächsisches Naturschutzgesetz** (SächsNatSchG) v. 06.06.2013 (SächsGVBl. S. 451), das zuletzt durch das Gesetz vom 22.07.2024 (SächsGVBl. S. 672) geändert worden ist

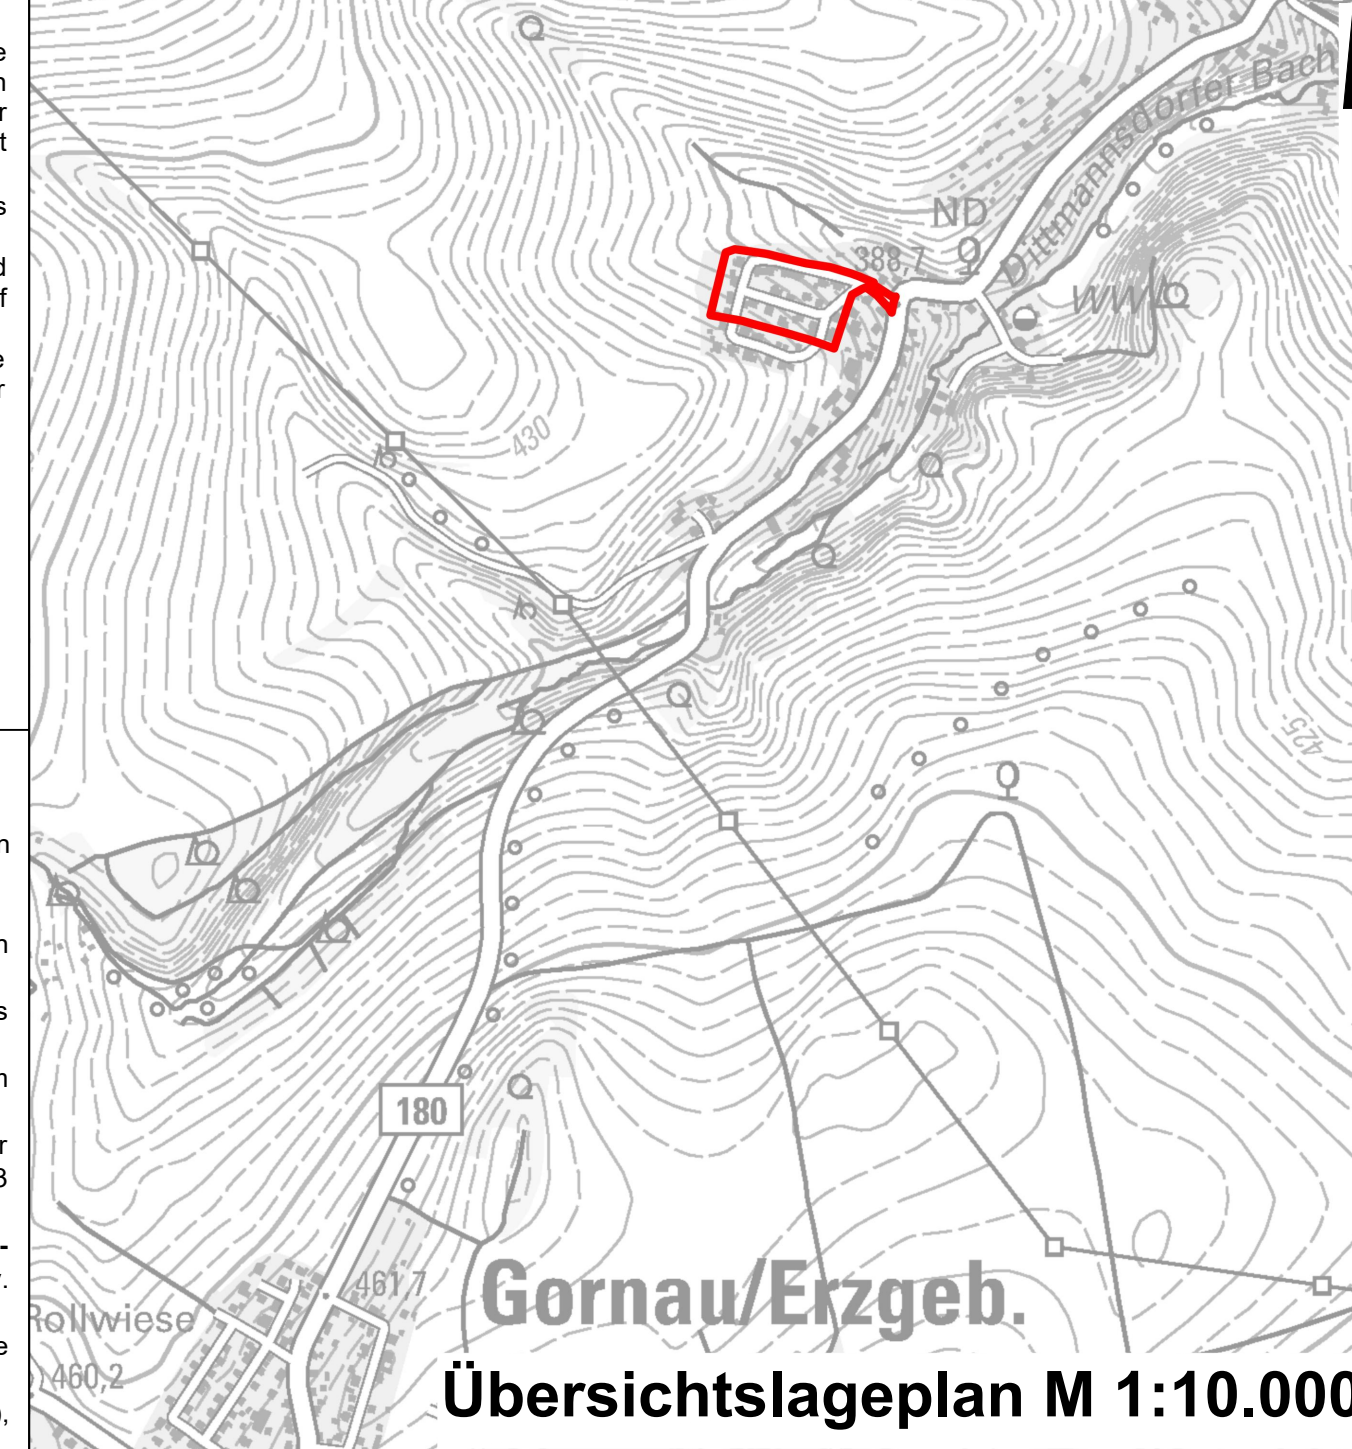

Gemeinde Gornau
Landkreis: Erzgebirgskreis

Vorhaben:
BEBAUUNGSPLAN "Klein-Tirol-Süd"
1. Änderung

Vorentwurf
Oktober 2025 M 1:1.000

Bestandteile:
TEIL A: Planzeichnung TEIL B: Textteil

M N1 Ingenieurgesellschaft mbH
August-Wellner-Straße 1 Tel: 03771/3402048
08280 Aue-Bad Schlema E-Mail: kontakt@n1-ingenieure.de